




CONSULTA AO LOTE

Data e Hora da Impressão: 10/08/2021 14:14:26

1 de 74

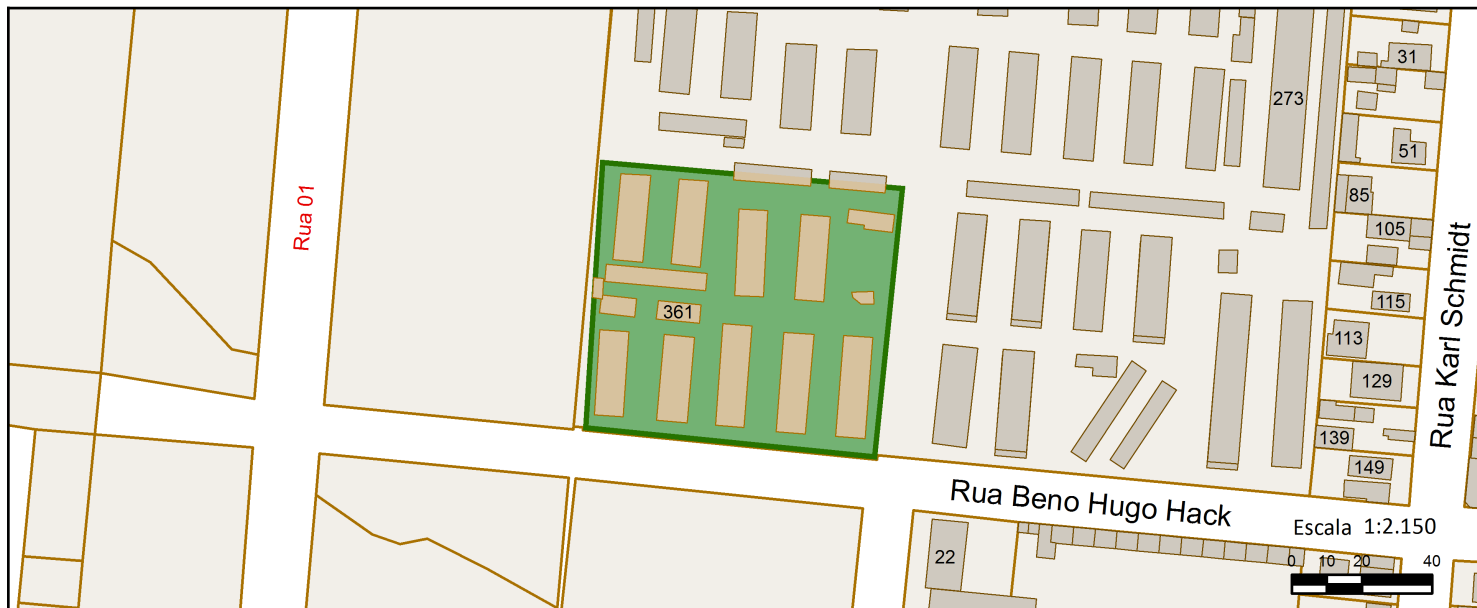

INFORMAÇÕES DO LOTE

Área Real:	6708.00	Área Corrigida:	6708.00
Área Construída:	6512.31	Medida Testada:	210.00
Logradouro Principal:	BENO HUGO HACK		
Patrimônio	PARTICULAR	Nível do Lote:	MESMO DA RUA
Ocupação:		Declividade:	PLANO
Topografia:		Proteção:	NENHUM

Dados dos Imóveis

DIC	63319
Inscrição Cadastral	23.089.00087.001
Uso	RESIDENCIAL
Imunidade/Isenção	ATIVO
Endereço	BENO HUGO HACK, 361, APTO 101 BLOCO 49
Bairro	CANUDOS

Edificações